



## PROGETTO ESECUTIVO

RIFACIMENTO DELLA COPERTURA  
DEL CIRCOLO ACLI

codice  
129E/18

### committente:

Comune di Castelletto Stura  
Via Municipio, n.1  
12040 Castelletto Stura (CN)

Sig. Sindaco PECOLLO Battistino

### tecnico incaricato:

Ing. Rozio Federico  
Via Marengo, 95  
12073 Ceva

C.F. RZO FRC 74109 D205G  
P.IVA 03003810045  
Cell. 333 1488804

### data:

Maggio 2018

oggetto


Sovrapposizioni: planimetria e prospetti

scala allegato  
1:100 4.3


Progettazione Paesaggio Restauro Strutture Sicurezza Termotecnica Energia Geotecnica

**spazio Ku'bo**  
architettura & ingegneria


via Marengo n.95 12073 Ceva (CN)  
tel/fax 0174 721999 e-mail: info@spaziokubo.com

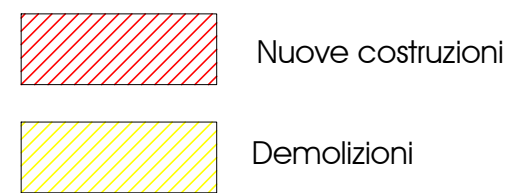

## Pianta piano terra scala 1:100

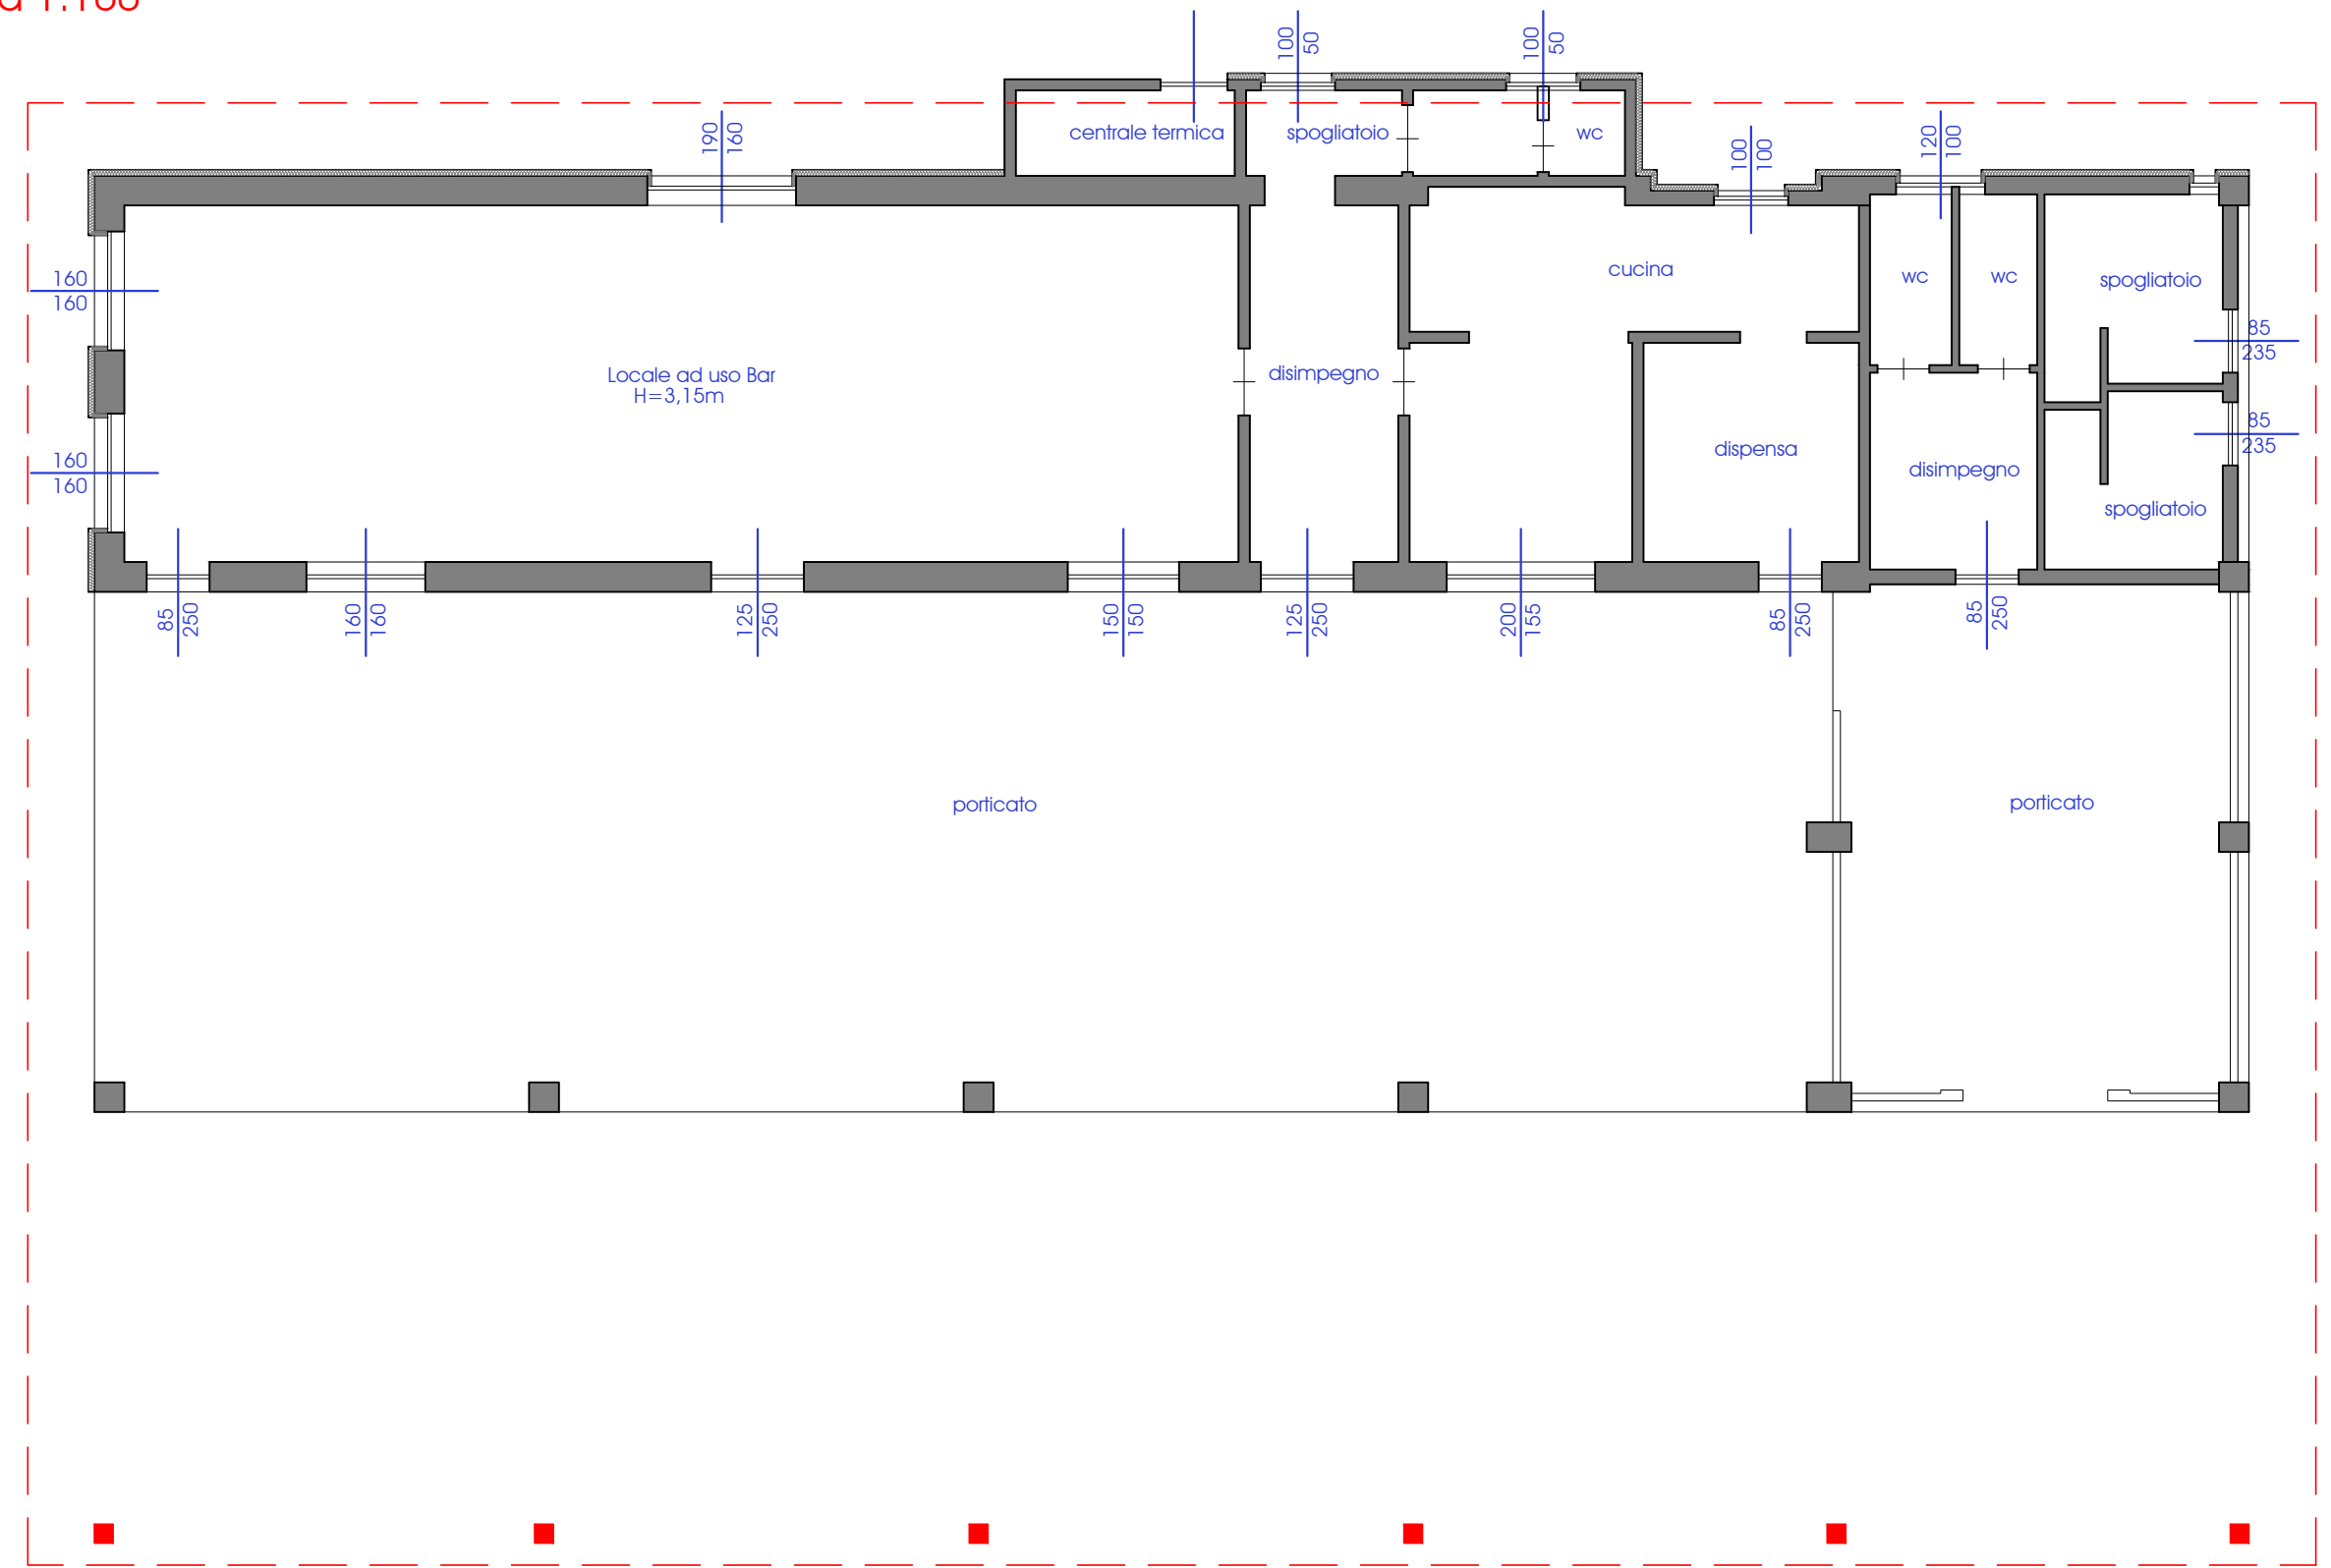

## Prospetto Sud Est scala 1:100

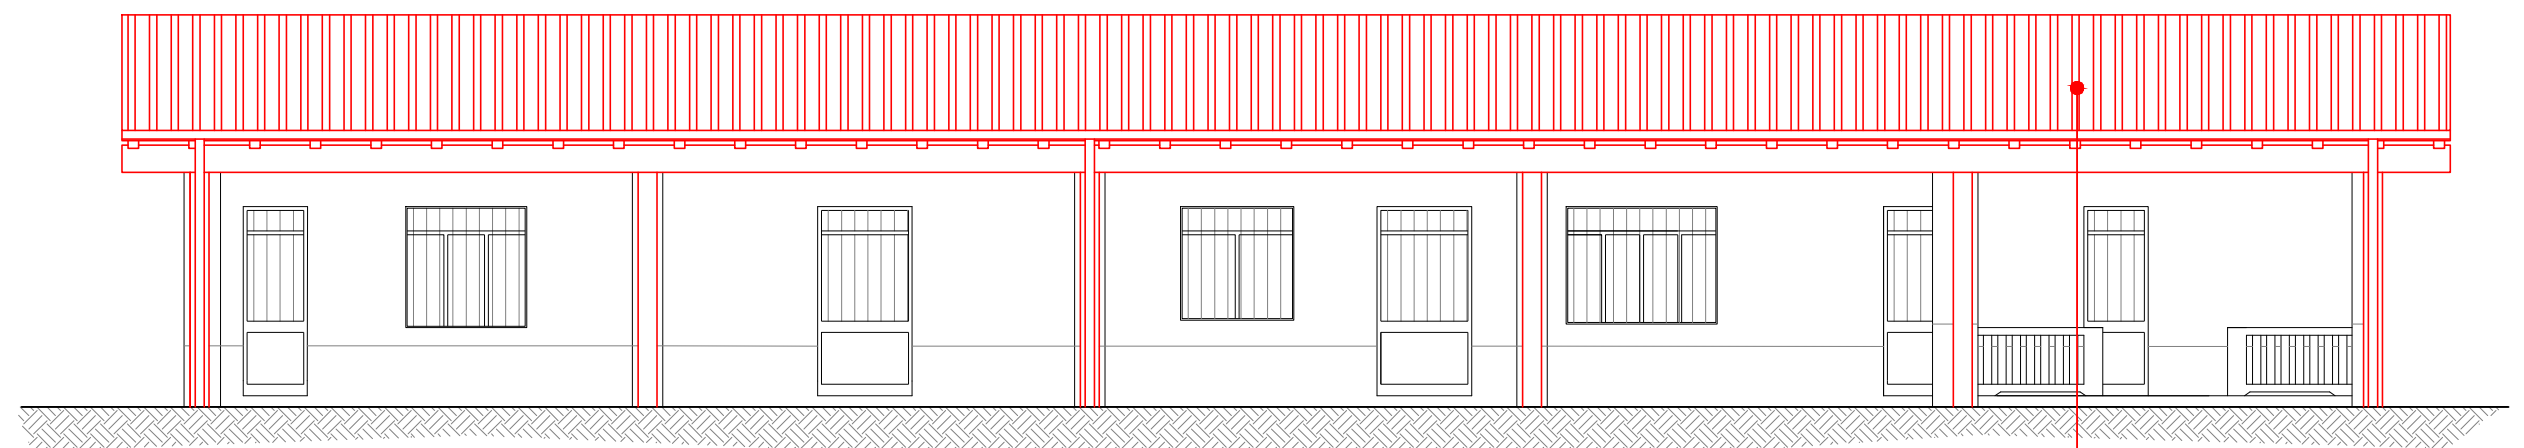

## Prospetto Sud Ovest scala 1:100

