


STUDIO D'INGEGNERIA  
Ing. Luigi LERDA  
Ing. Guido LERDA  
Via Santa Maria n. 5  
12100 CUNEO  
tel. 0171 699198-fax 0171 696189  
E-mail: studiolerda@studiolerda.it

STUDIO D'INGEGNERIA  
Ing. Federico ROZIO  
Via Marengo n. 95  
12073 CEVA  
tel. 0174 721999  
E-mail: info@spaziokubo.com

REGIONE PIEMONTE      PROVINCIA DI CUNEO  
COMUNE DI CASTELLETTO STURA

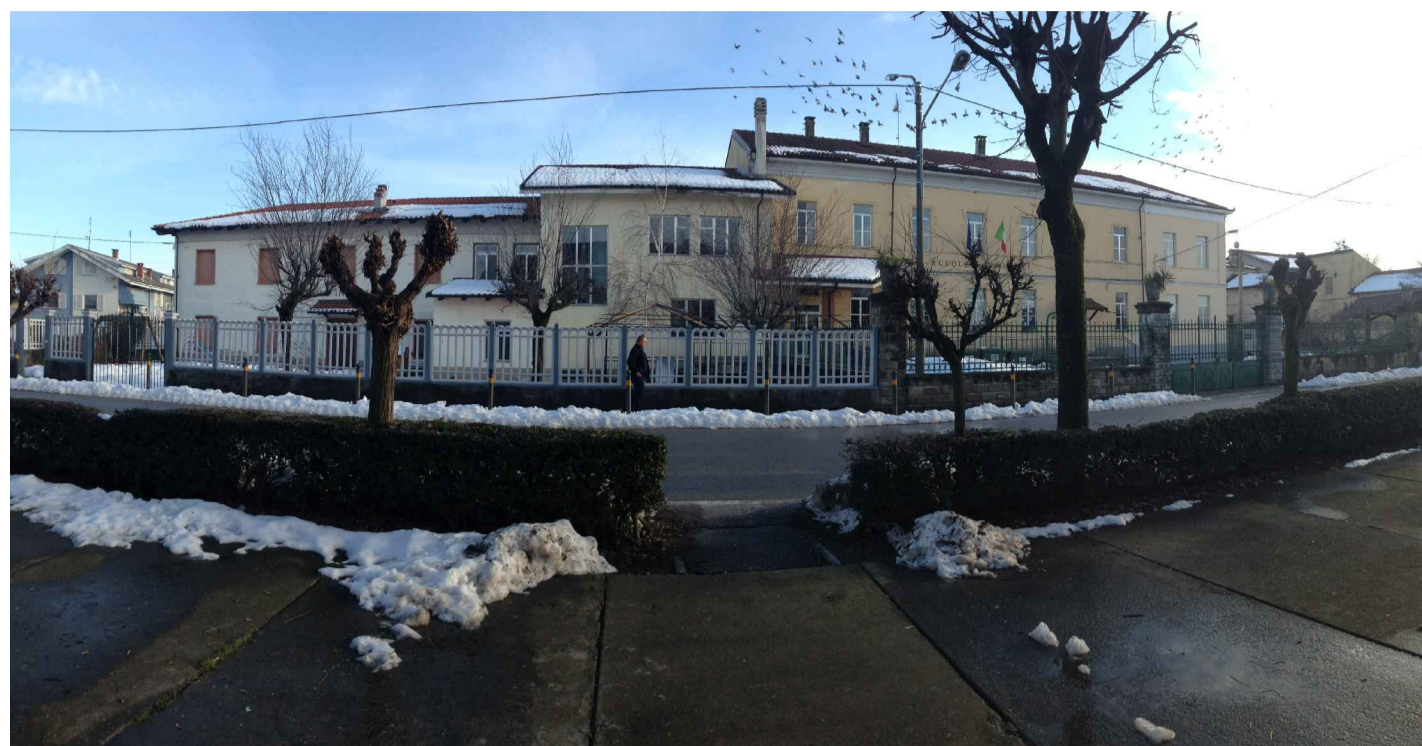

LAVORI DI RIQUALIFICAZIONE  
PLESSO SCOLASTICO COMUNALE  
PROGETTO ESECUTIVO

Termico - Planimetrie degli interventi a progetto:  
radiatori e valvole

TAVOLA N.  
**2T**


Cuneo, febbraio 2017

Prot. n. 2909/17


LEGENDA

-  Ventilconvettori
-  Radiatori
-  Radiatori con nuova valvola termostatica

Pianta piano interrato scala 1:100

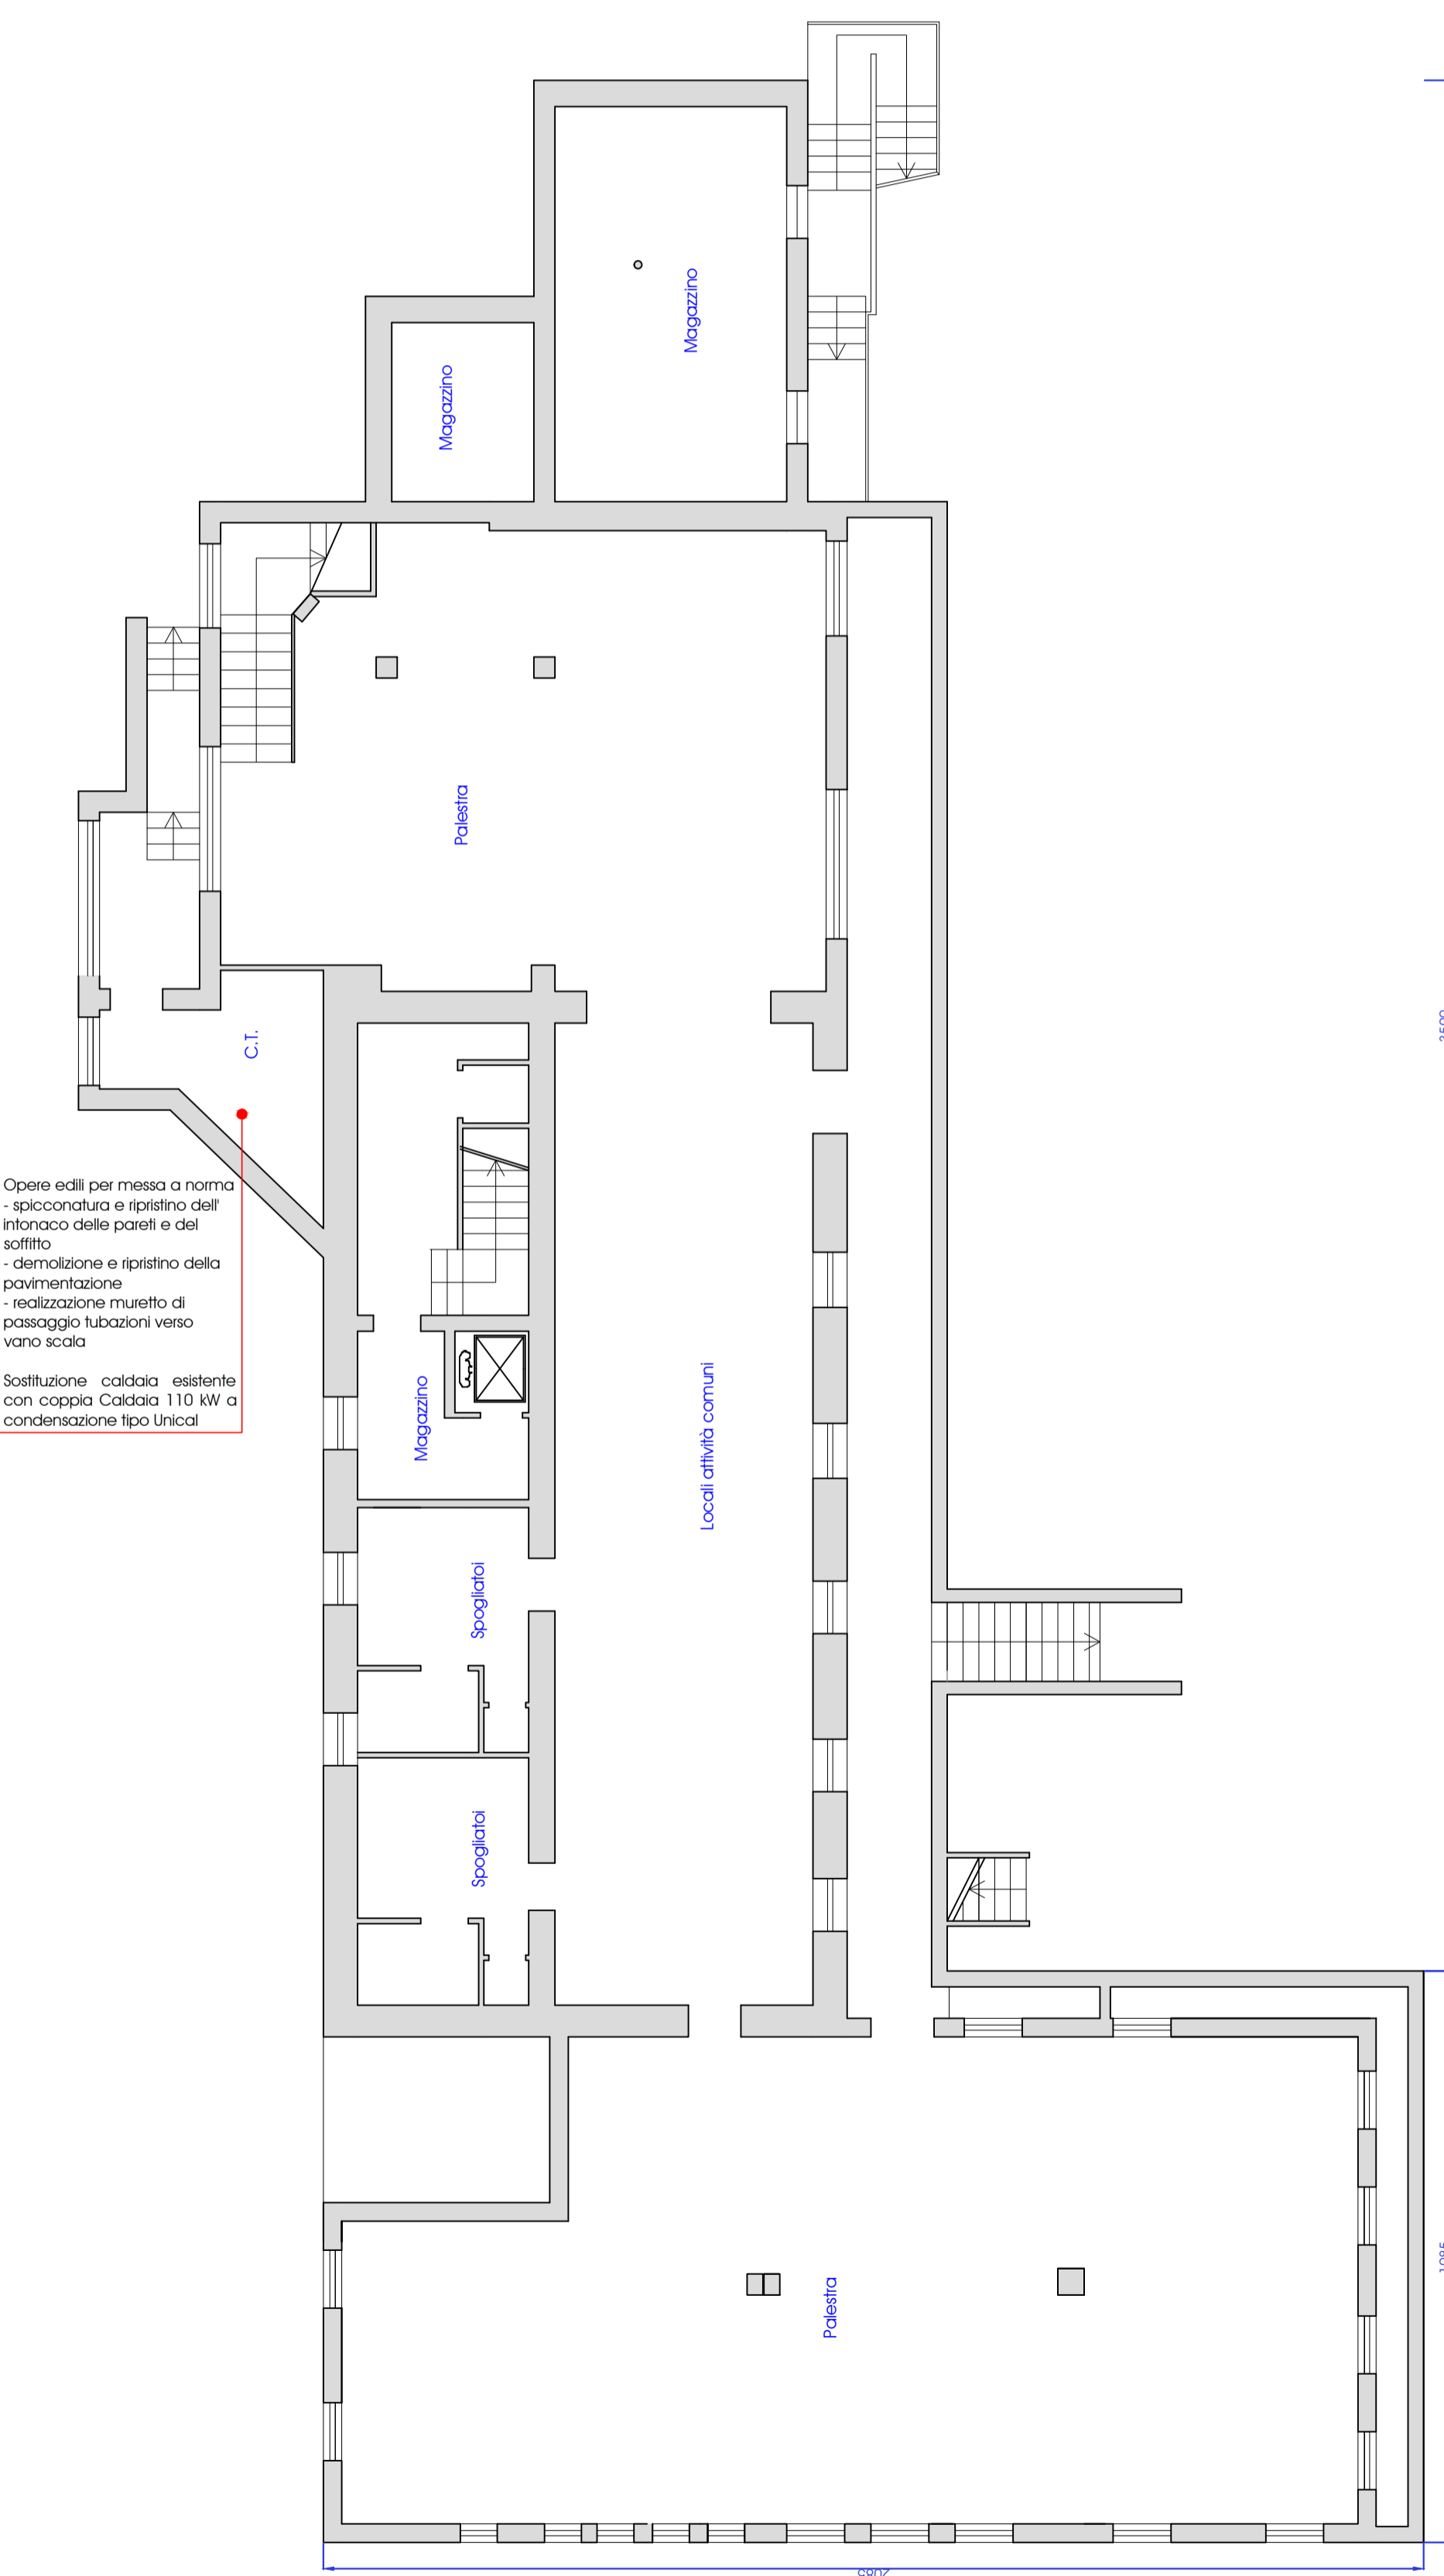

Pianta piano terra scala 1:100

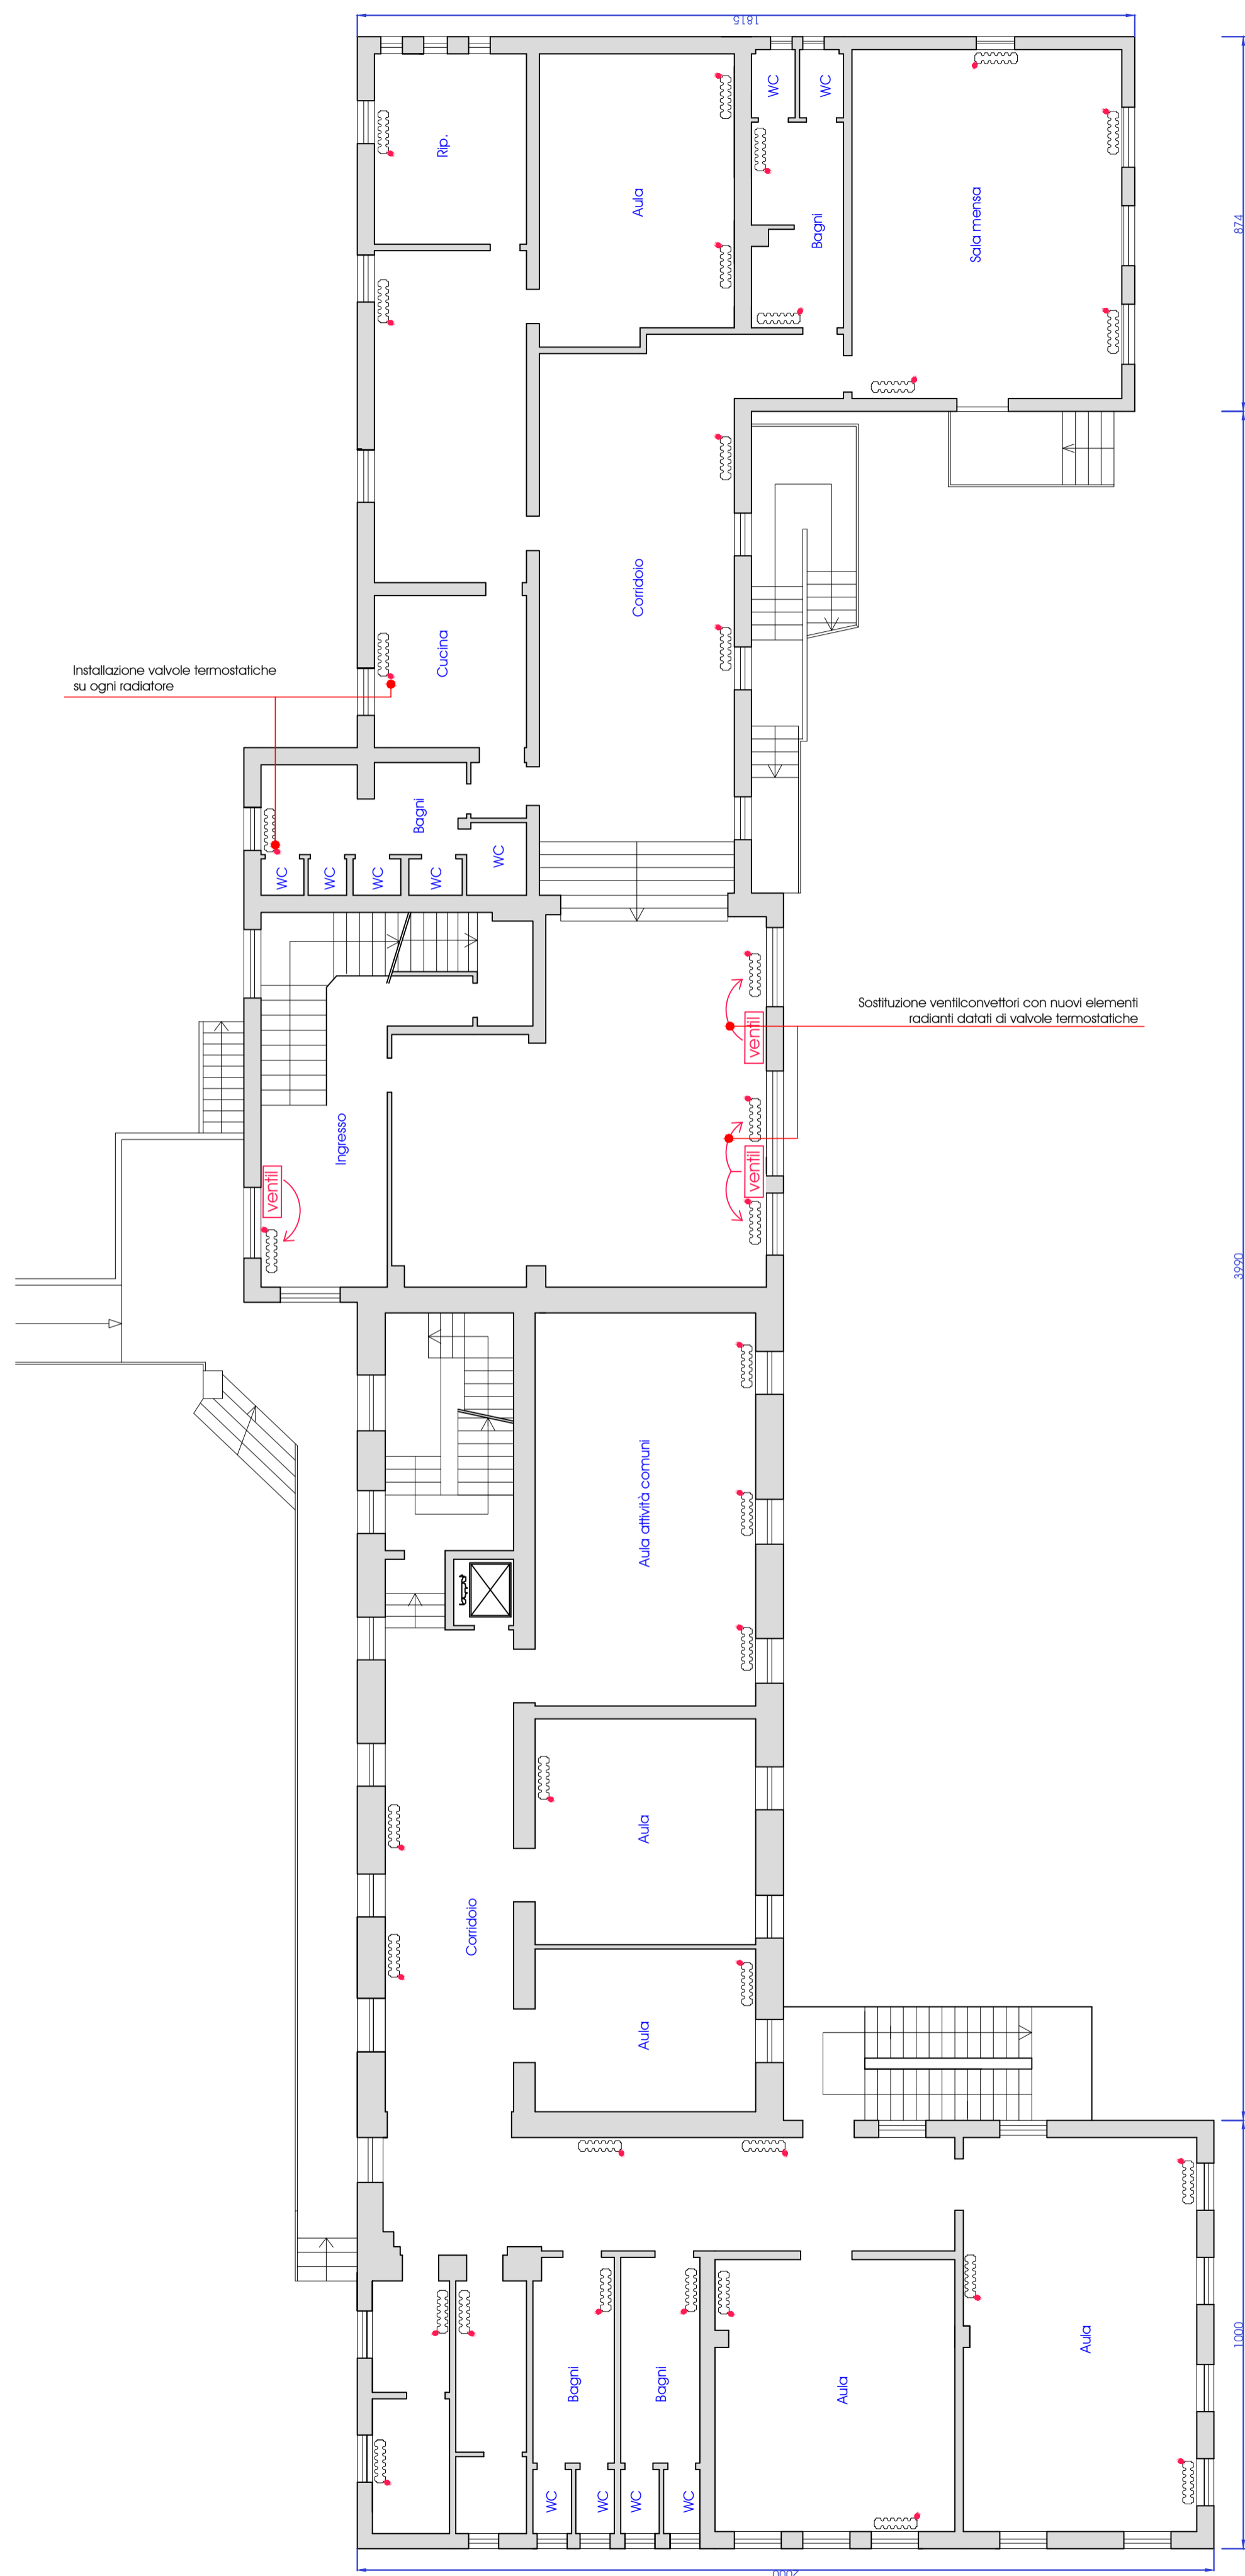

Pianta piano primo scala 1:100

